


Согласованное место для размещения площадки для сбора отходов для дома №18 (ул. Станционная д. №32)

Согласованное место для размещения площадки для сбора отходов для дома №16А (ул. Боголюбова)

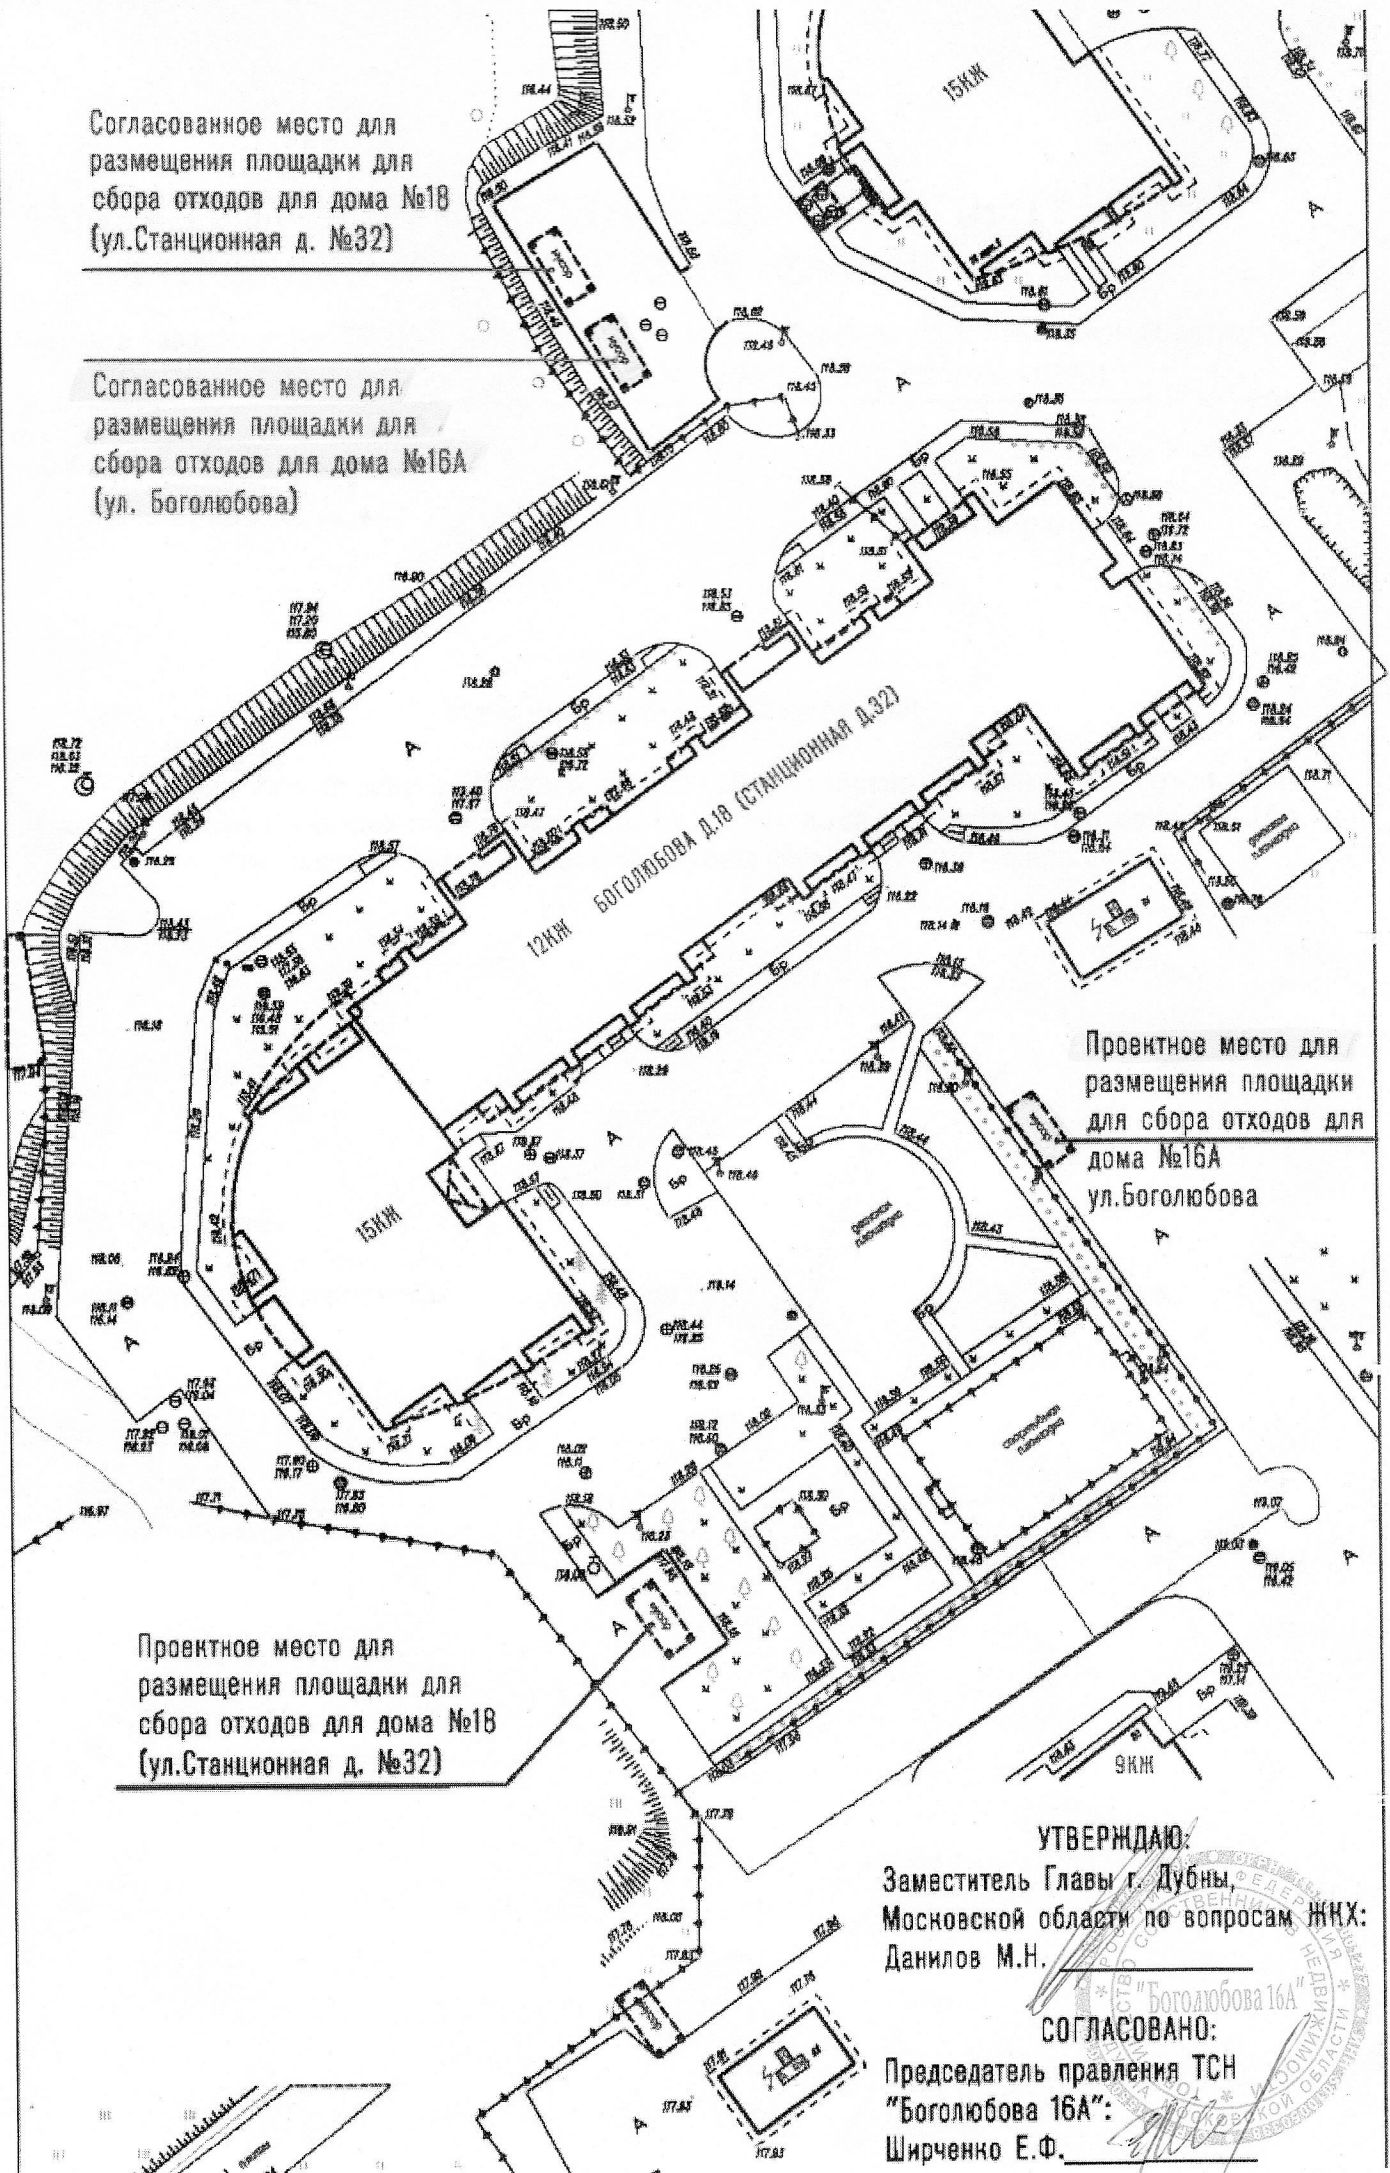

Проектное место для размещения площадки для сбора отходов для дома №16А ул. Боголюбова

Проектное место для размещения площадки для сбора отходов для дома №18 (ул. Станционная д. №32)

УТВЕРЖДАЮ:

Заместитель Главы г. Дубны  
Московской области по вопросам ЖКХ:  
Данилов М.Н.

СОГЛАСОВАНО:

Председатель правления ТСН  
"Боголюбова 16А":  
Ширченко Е.Ф.

